


Los dibujos, especificaciones y modificaciones representados en los planos son propiedad del estudio Mario Roberto Alvarez y Asociados. Ningun plano podrá ser copiado en forma total o parcial sin la autorización respectiva del mencionado estudio Mario Roberto Alvarez y Asociados.

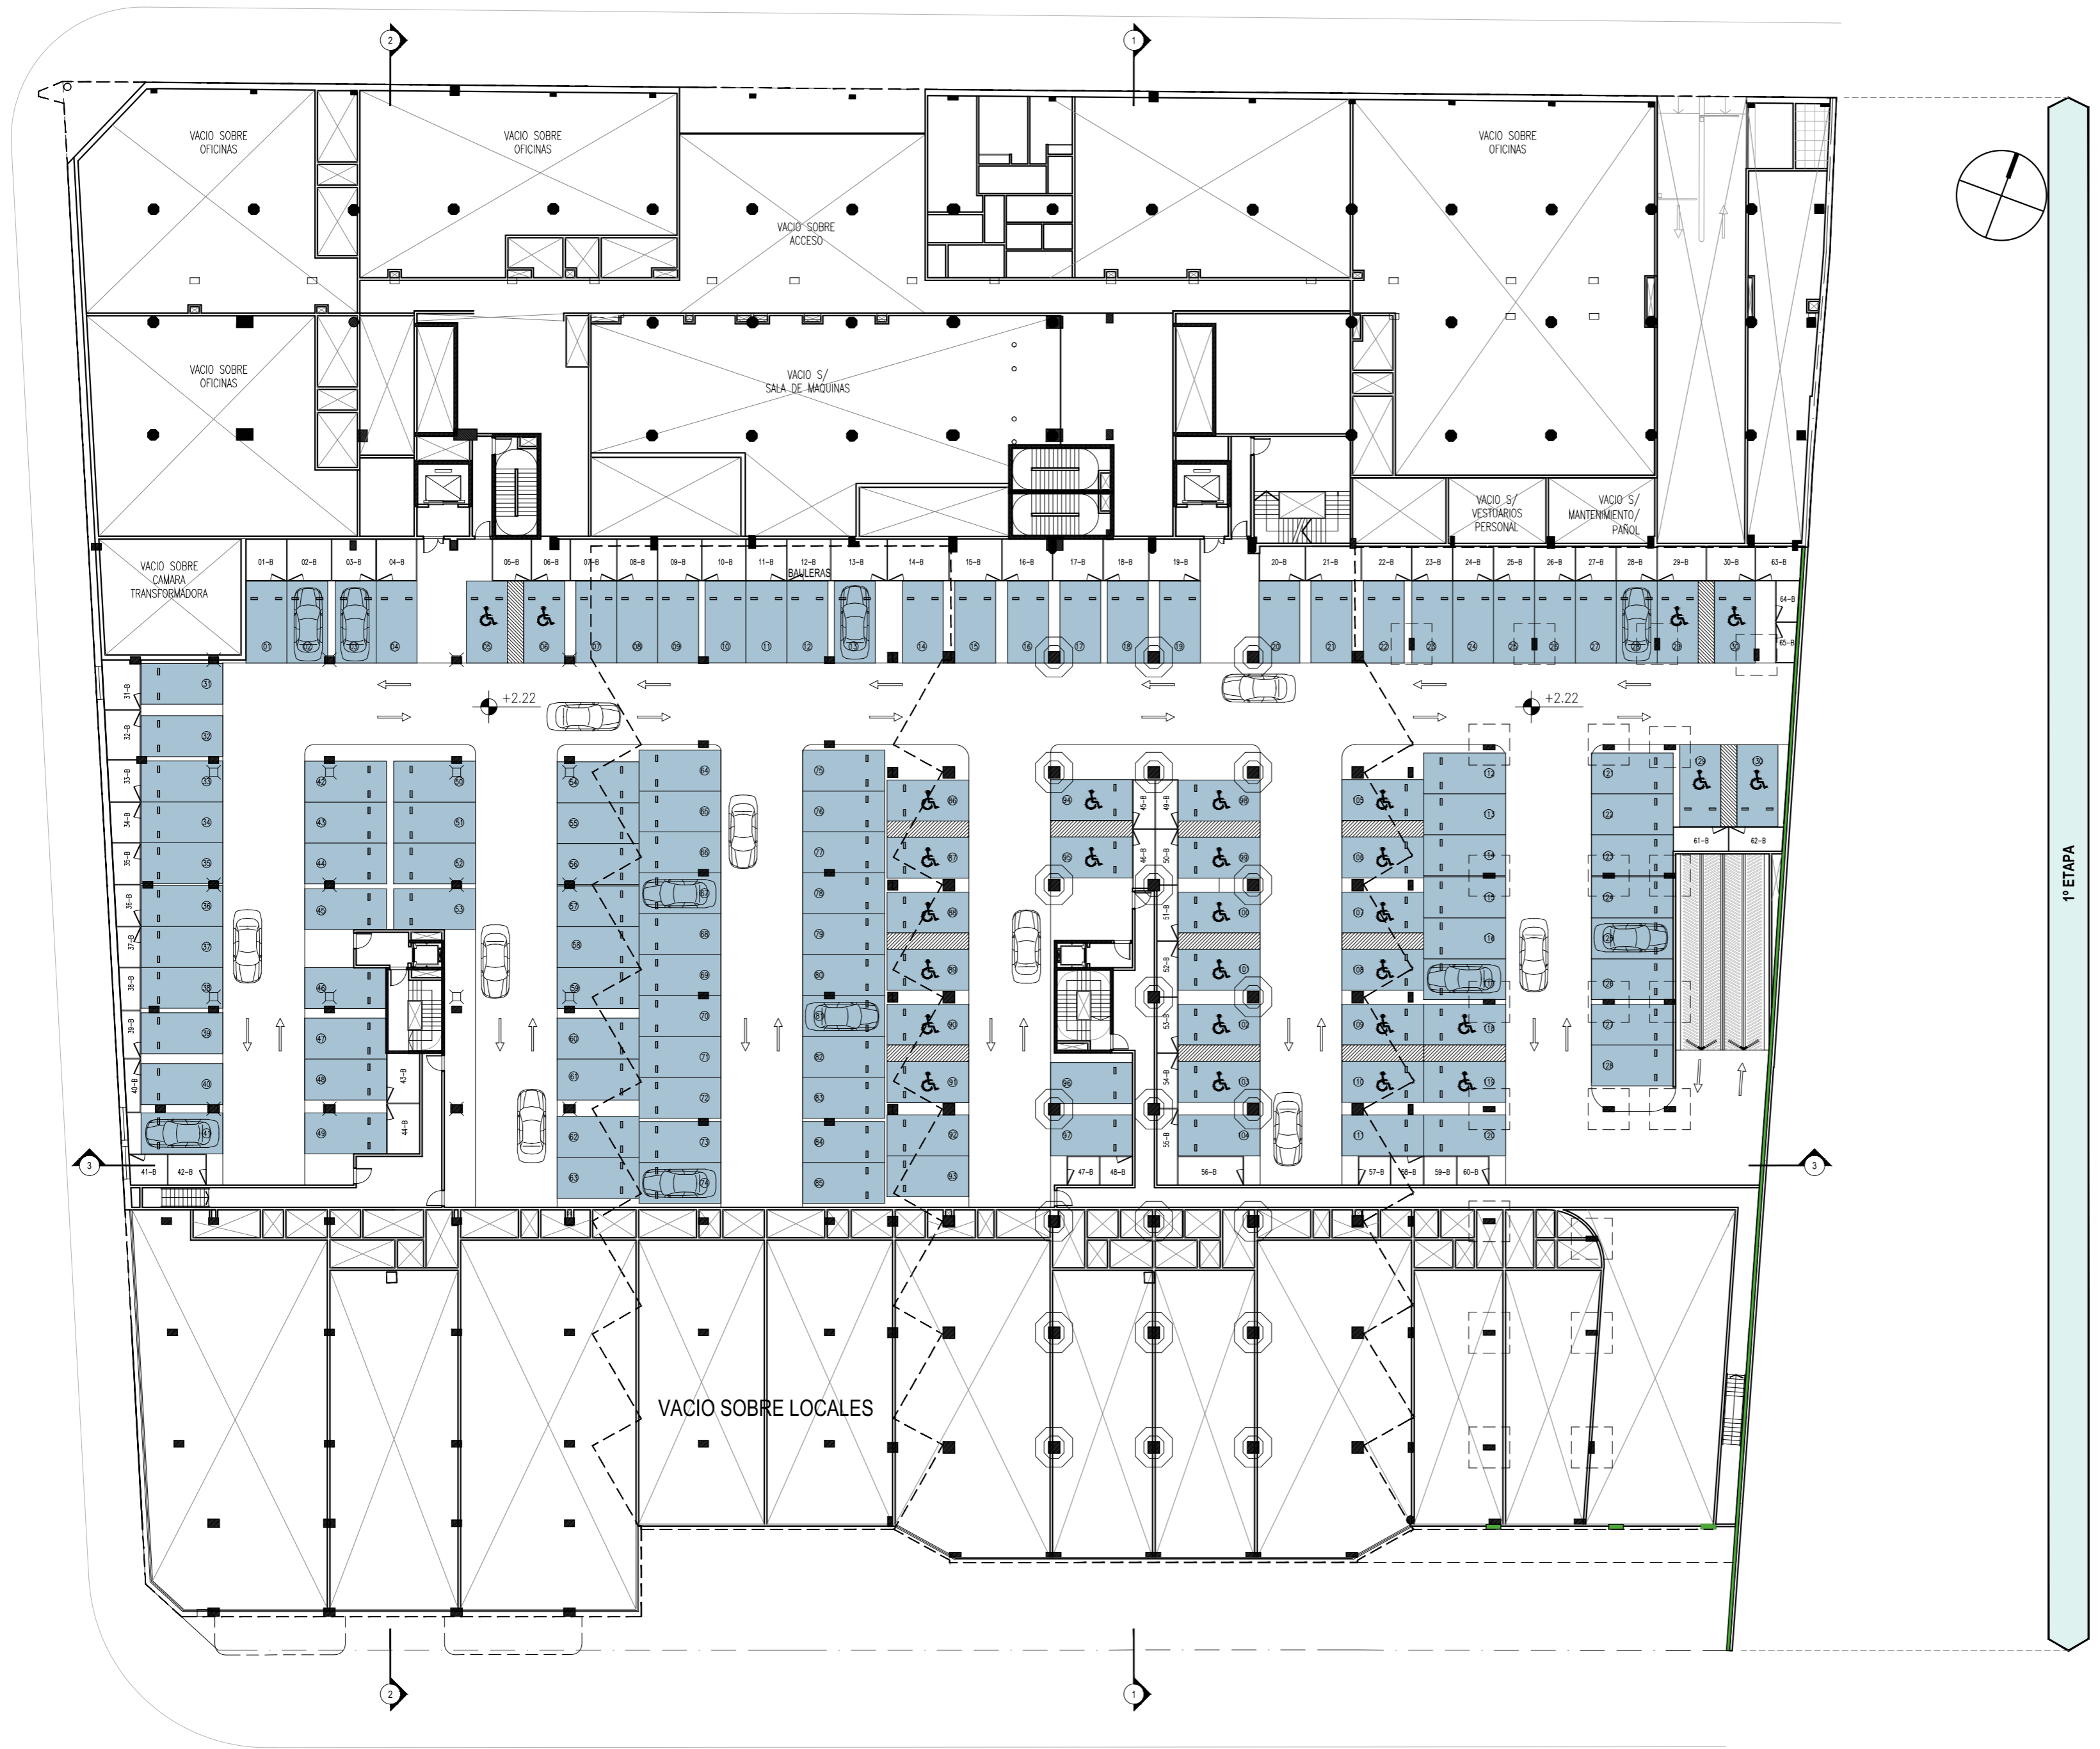

1ª ETAPA

PLANTA 1º PISO - ESC: 1:300